

Утверждена

постановления Администрации
(наименование документа об утверждении, включая

Валдайского муниципального района
наименования органов государственной власти или

района
органов местного самоуправления, принявших
решение об утверждении схемы или подписавших
соглашение о перераспределении земельных участков)


от 06.06.2014 № 1432

Схема расположения земельного участка или земельных участков на кадастровом плане территории

Условный номер земельного участка
(указывается в случае, если предусматривается образование двух и более земельных участков)

Площадь земельного участка **370 м²**
(указывается проектная площадь образуемого земельного участка, вычисленная с использованием технологических и программных средств, в том числе размещенных на официальном сайте федерального органа исполнительной власти, уполномоченного Правительством Российской Федерации на осуществление государственного кадастрового учета, государственной регистрации прав, ведение Единого государственного реестра недвижимости и предоставление сведений, содержащихся в Едином государственном реестре недвижимости, в информационно-телекоммуникационной сети "Интернет" (далее - официальный сайт), с округлением до 1 квадратного метра. Указанное значение площади земельного участка может быть уточнено при проведении кадастровых работ не более чем на десять процентов)

Обозначение характерных точек границ	Координаты, м	
	X	Y
1	2	3
1	517592.36	2295797.46
2	517595.92	2295805.86
3	517568.60	2295819.65
4	517562.85	2295805.64
1	517592.36	2295797.46

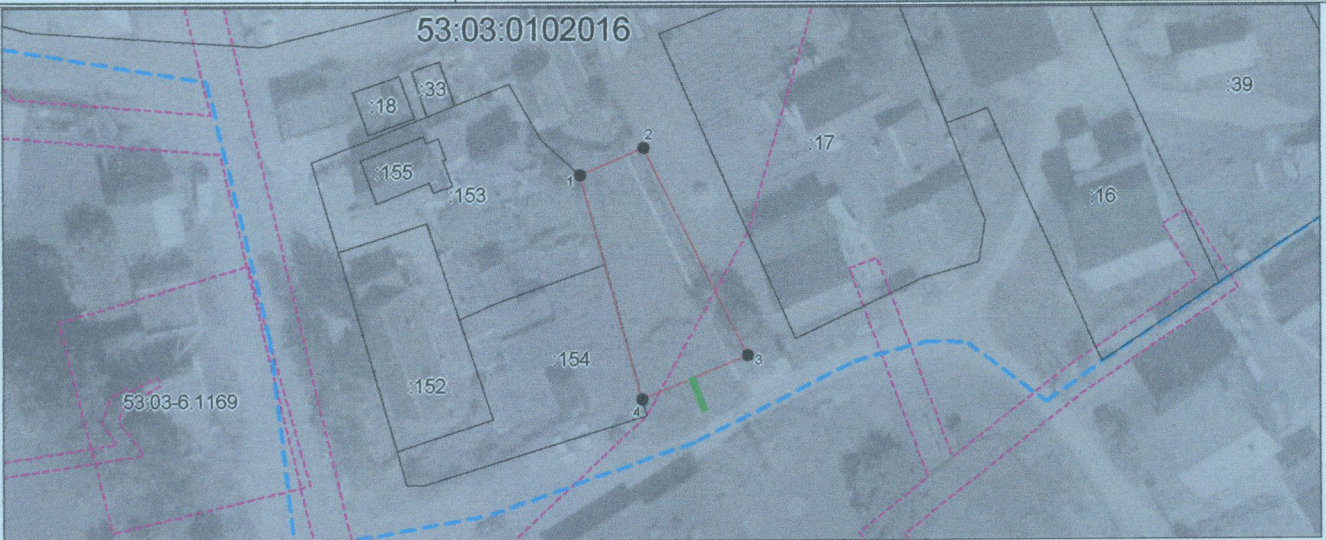

Система координат: МСК-53 (Зона-2)
Масштаб 1:1000

- Условные обозначения:**
- — граница образуемого земельного участка,
 - — граница учтенного земельного участка,
 - — граница кадастрового квартала,
 - — характерная точка границы земельного участка.
 - — доступ к земельному участку