

Утверждена

Постановлением Администрации
(наименование документа об утверждении, включая наименования
Владимирского муниципального
органов государственной власти или органов местного
района Новгородской области
самоуправления, принявших решение об утверждении схемы

или подписавших соглашение о перераспределении земельных участков)

от *12.07.2024* № *1886*

**Схема расположения земельного участка или земельных участков
на кадастровом плане территории**

Условный номер земельного участка

(указывается в случае, если предусматривается образование двух и более земельных участков)


Площадь земельного участка 2292 м²

(указывается проектная площадь образуемого земельного участка, вычисленная с использованием технологических и программных средств, в том числе размещенных на официальном сайте федерального органа исполнительной власти, уполномоченного Правительством Российской Федерации на осуществление государственного кадастрового учета, государственной регистрации прав, ведение Единого государственного реестра недвижимости и предоставление сведений, содержащихся в Едином государственном реестре недвижимости, в информационно-телекоммуникационной сети "Интернет" (далее - официальный сайт), с округлением до 1 квадратного метра. Указанное значение площади земельного участка может быть уточнено при проведении кадастровых работ не более чем на десять процентов)

Обозначение характерных точек границ	Координаты, м	
	X	Y
1	2	3
1	519086.36	2311494.96
2	519083.66	2311492.43
3	519085.12	2311490.64
4	519088.87	2311492.97
5	519103.66	2311502.15
6	519061.52	2311543.98
7	519062.87	2311582.34
8	519036.29	2311600.81
9	519033.84	2311614.62
10	519023.48	2311587.56
11	519030.22	2311585.55
12	519053.10	2311573.06
13	519045.66	2311548.52
14	519044.21	2311529.39
1	519086.36	2311494.96

Схема расположения земельного участка или земельных участков на кадастровом плане территории

МСК 53 (Зона-2)

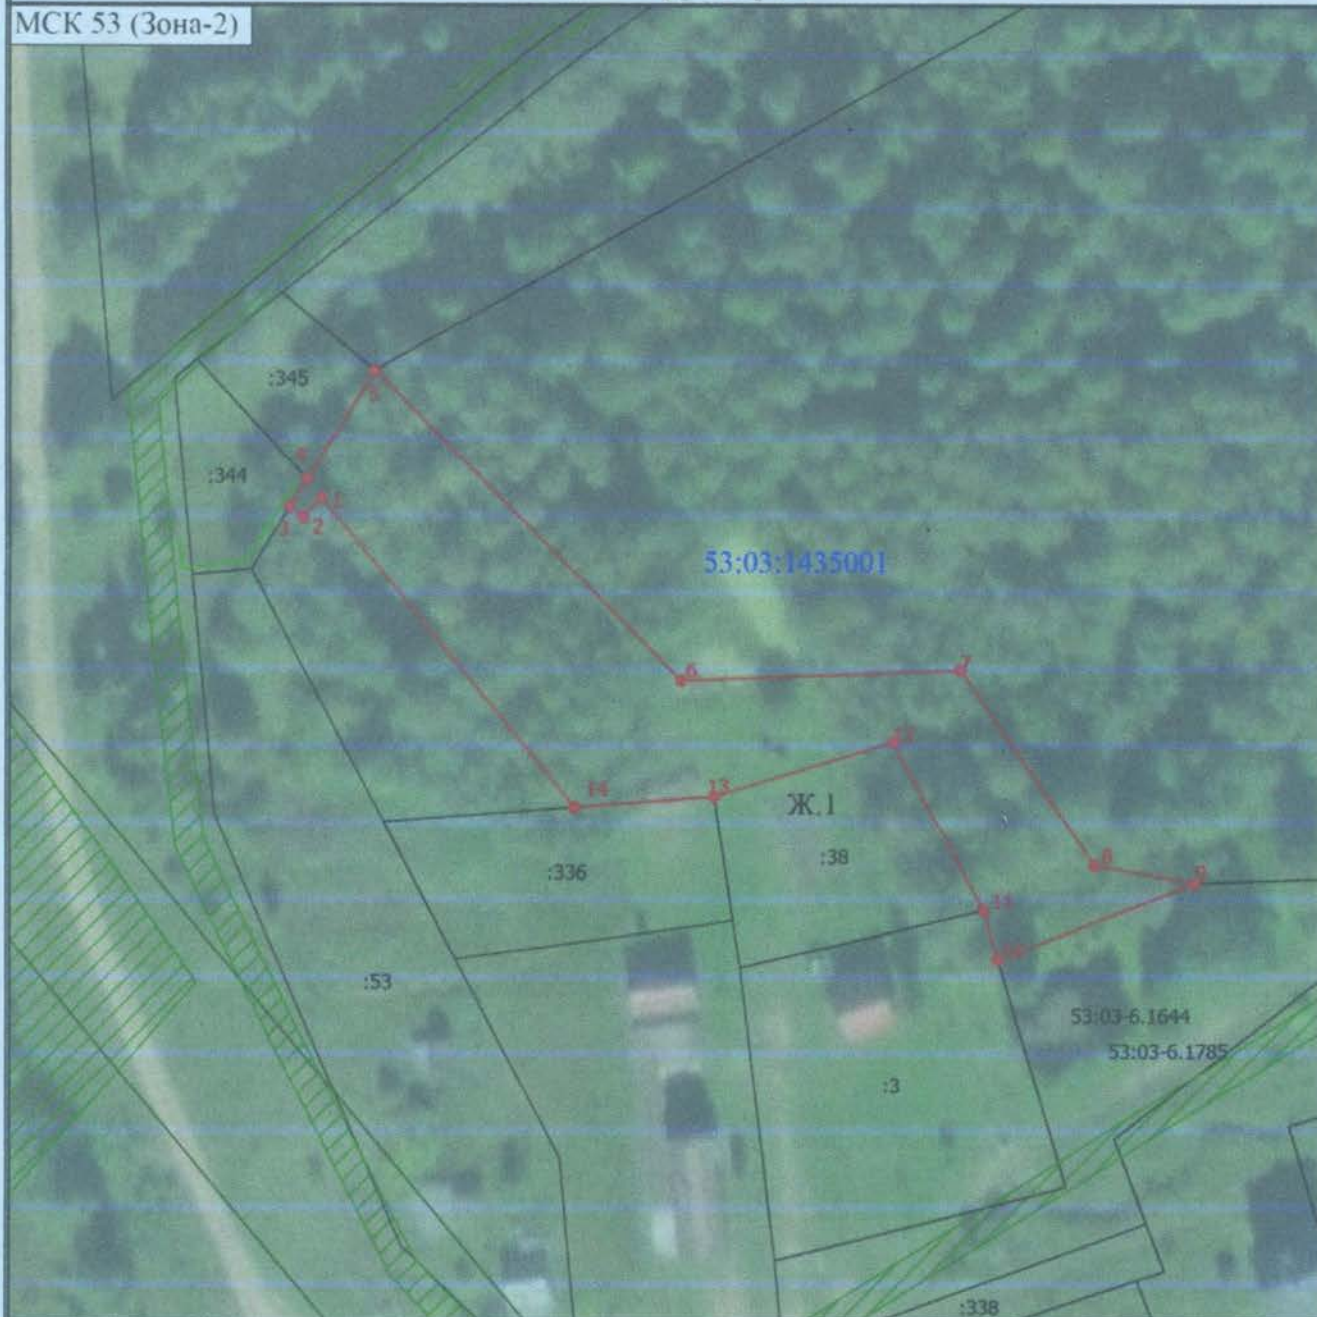

Масштаб 1:1000

Условные обозначения

- - Граница образуемого земельного участка путем перераспределения
- - Часть границы, сведения ЕГРН о которой позволяют однозначно определить ее положение на местности
- - Кадастровый номер земельного участка
- - Обозначение доступа к земельному участку
- /// - Зона с особыми условиями использования территории
- 53:03:1421001 - Номер кадастрового квартала
- 53:03-6.1644 - Зона с особыми условиями использования территории 53:03-6.1644 — Охранная зона инженерных коммуникаций
- Ж.1 - Жилая зона, в данной зоне расположен земельный участок
- - Граница зоны с особыми условиями
- - Граница муниципального образования