

Утверждена

постановлением Администрации

(наименование документа об утверждении, включая наименования

Вардгейского муниципального

органов государственной власти или органов местного

района Кемеровской области

самоуправления, принявших решение об утверждении схемы

или подписавших соглашение о перераспределении земельных участков)

от

12.07.2014

№

1887

Схема расположения земельного участка или земельных участков на кадастровом плане территории

Условный номер земельного участка

(указывается в случае, если предусматривается образование двух и более земельных участков)

Площадь земельного участка 845 м²

(указывается проектная площадь образуемого земельного участка, вычисленная с использованием технологических и программных средств, в том числе размещенных на официальном сайте федерального органа исполнительной власти, уполномоченного Правительством Российской Федерации на осуществление государственного кадастрового учета, государственной регистрации прав, ведение Единого государственного реестра недвижимости и предоставление сведений, содержащихся в Едином государственном реестре недвижимости, в информационно-телекоммуникационной сети "Интернет" (далее - официальный сайт), с округлением до 1 квадратного метра. Указанное значение площади земельного участка может быть уточнено при проведении кадастровых работ не более чем на десять процентов)

Обозначение характерных точек границ


Координаты, м

(указываются в случае подготовки схемы расположения земельного участка с использованием технологических и программных средств, в том числе размещенных на официальном сайте. Значения координат, полученные с использованием указанных технологических и программных средств, указываются с округлением до 0,01 метра)

	X	Y
1	2	3
1	519042.24	2311503.41
2	519076.65	2311485.38
3	519085.12	2311490.64
4	519083.66	2311492.43
5	519086.36	2311494.96
6	519044.21	2311529.39
1	519042.24	2311503.41

Схема расположения земельного участка или земельных участков на кадастровом плане территории

МСК 53 (Зона-2)

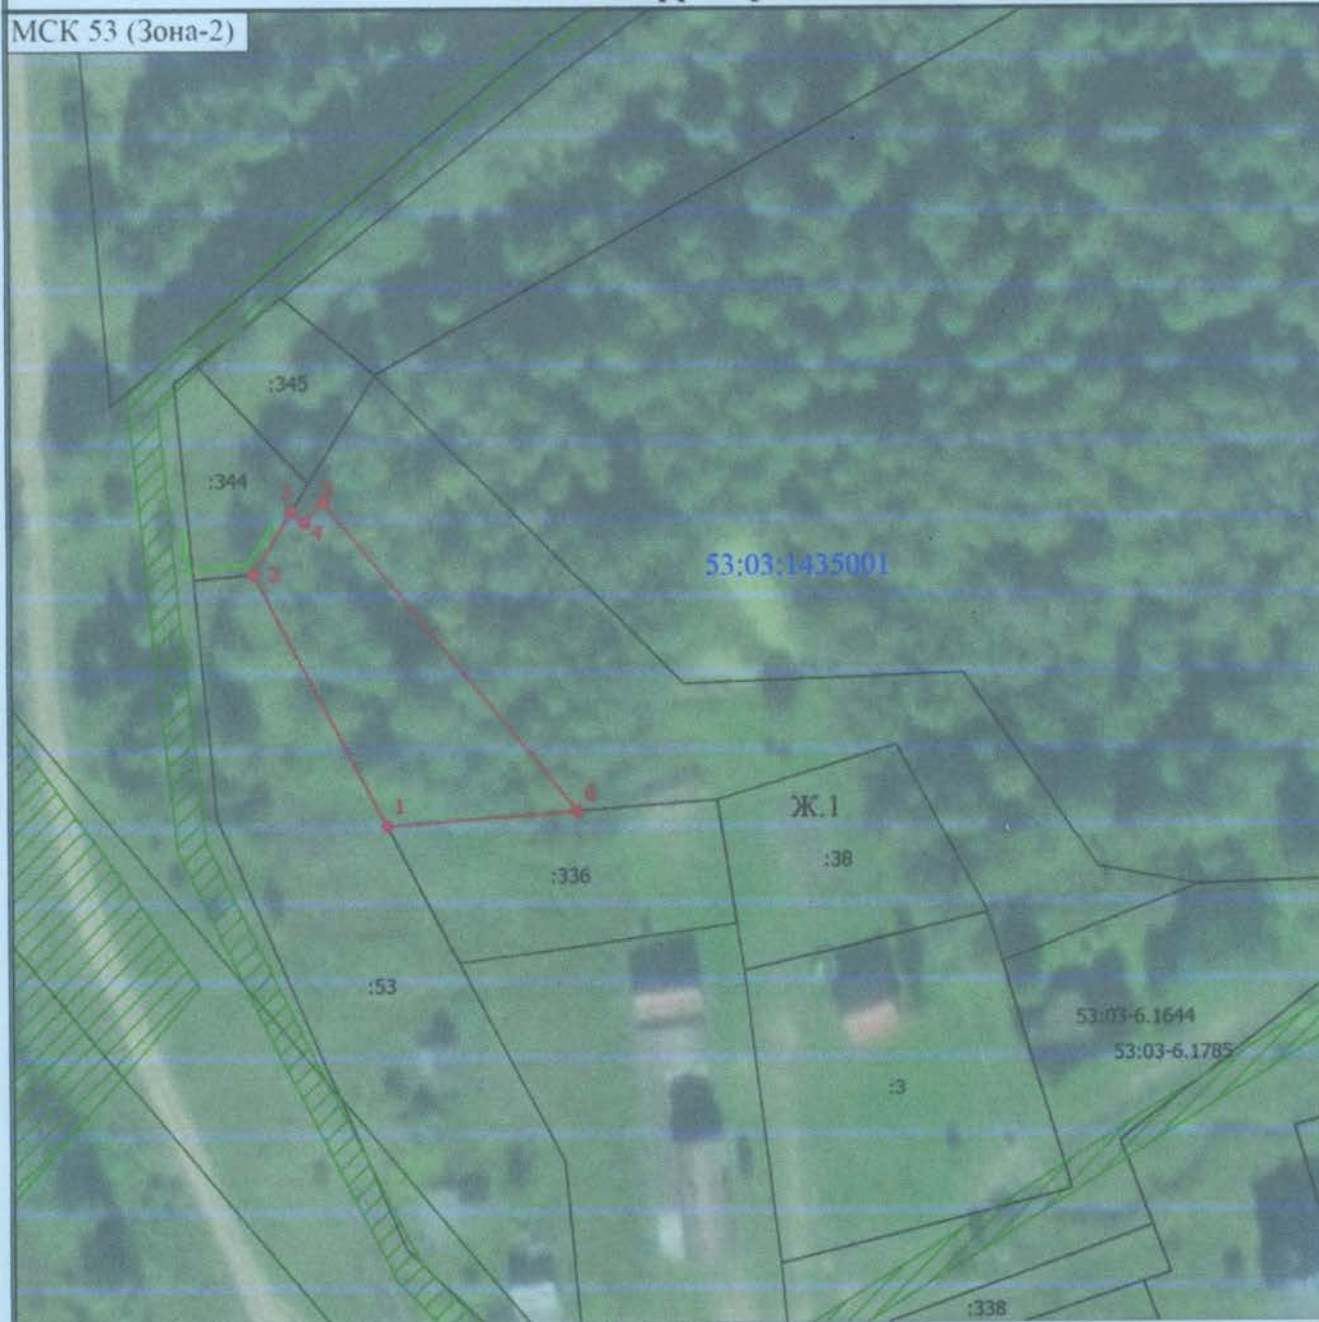

Масштаб 1:1000

Условные обозначения

- - Граница образуемого земельного участка путем перераспределения
- - Часть границы, сведения ЕГРН о которой позволяют однозначно определить ее положение на местности
- :3** - Кадастровый номер земельного участка
- - Обозначение доступа к земельному участку
- /// - Зона с особыми условиями использования территории
- 53:03:1421001** - Номер кадастрового квартала
- 53:03-6.1644** - Зона с особыми условиями использования территории 53.03-6.1644 — Охранная зона инженерных коммуникаций
- Ж.1** - Жилая зона; в данной зоне расположен земельный участок