

Утверждена

поabanовлекии м

(наименование документа об утверждении, включая наименования)

Администрации Вагайского

органов государственной власти или органов местного

муниципального района

самоуправления, принявших решение об утверждении схемы


или подписавших соглашение о перераспределении земельных участков)

от 16. 08. 2024 г.

№ 2252

**Схема расположения земельного участка или земельных участков
на кадастровом плане территории**

Условный номер земельного участка —		
Площадь земельного участка 2996 м ²		
Обозначение характерных точек границ	Координаты, м	
	X	Y
1	2	3
1	504933.84	2261653.12
2	504939.35	2261741.04
3	504902.93	2261742.01
4	504897.15	2261668.55
1	504933.84	2261653.12

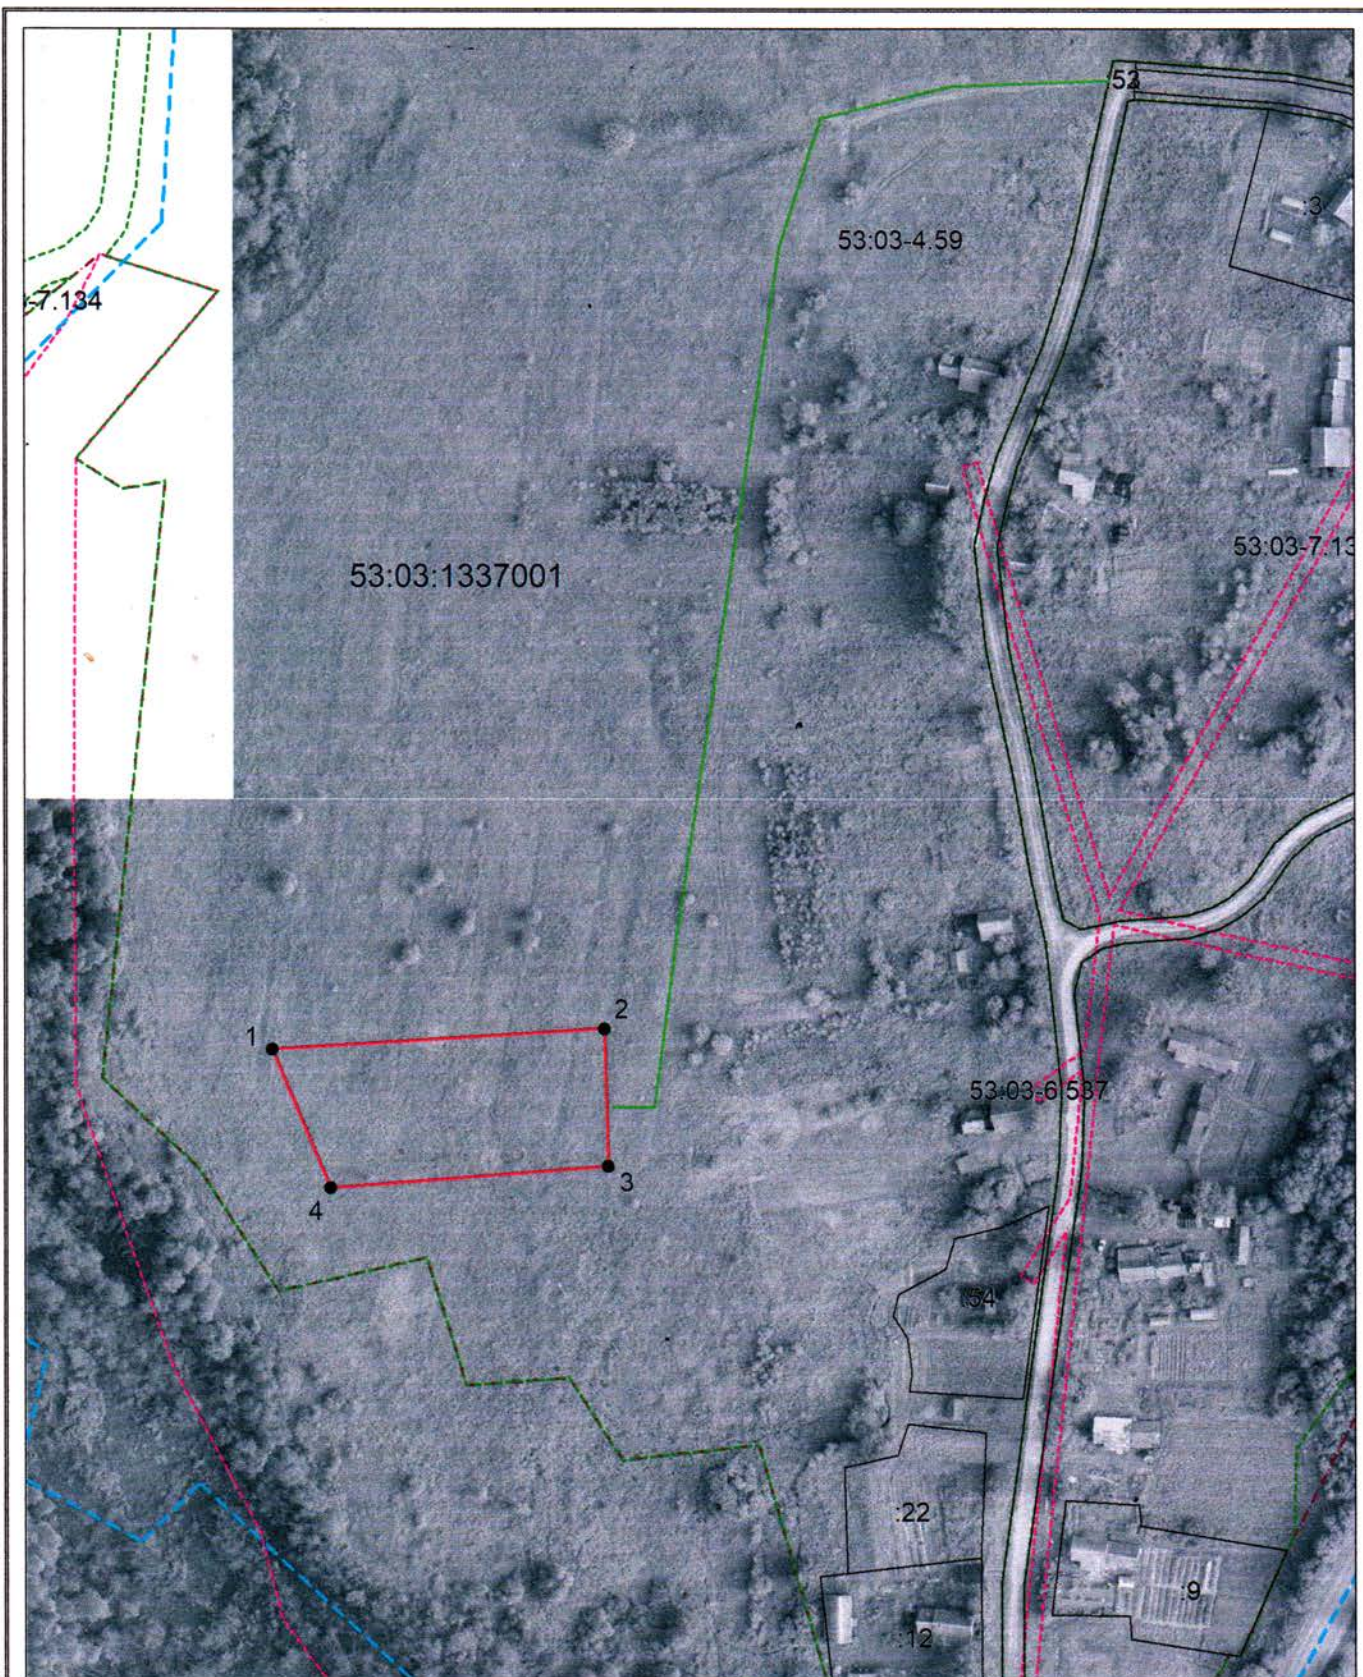

Система координат: МСК 53 (Зона-2)
 Масштаб 1:2000

Условные обозначения:

- | | | | |
|--|---|--|-------------------------------|
| | – граница образуемого земельного участка, | | – доступ к земельному участку |
| | – граница учтенного земельного участка, | | |
| | – граница кадастрового квартала, | | |
| | – характерная точка границы земельного участка. | | |