


Утверждена
 постановлением Алматинского
(наименование документа об утверждении, включая наименования
Алматинского муниципального
органов государственной власти или органов местного
района
самоуправления, принявших решение об утверждении схемы
 или подписавших соглашение о перераспределении земельных
 от 06.09.2014 № 2358

Схема расположения земельного участка или земельных участков на кадастровом плане территории

Условный номер земельного участка —			
Площадь земельного участка 1500 м ²			
Обозначение характерных точек границ	Координаты, м		
	X	Y	
1	2	3	
1	515086.25	2287270.05	
2	515095.74	2287308.18	
3	515054.22	2287312.13	
4	515054.54	2287268.64	
1	515086.25	2287270.05	

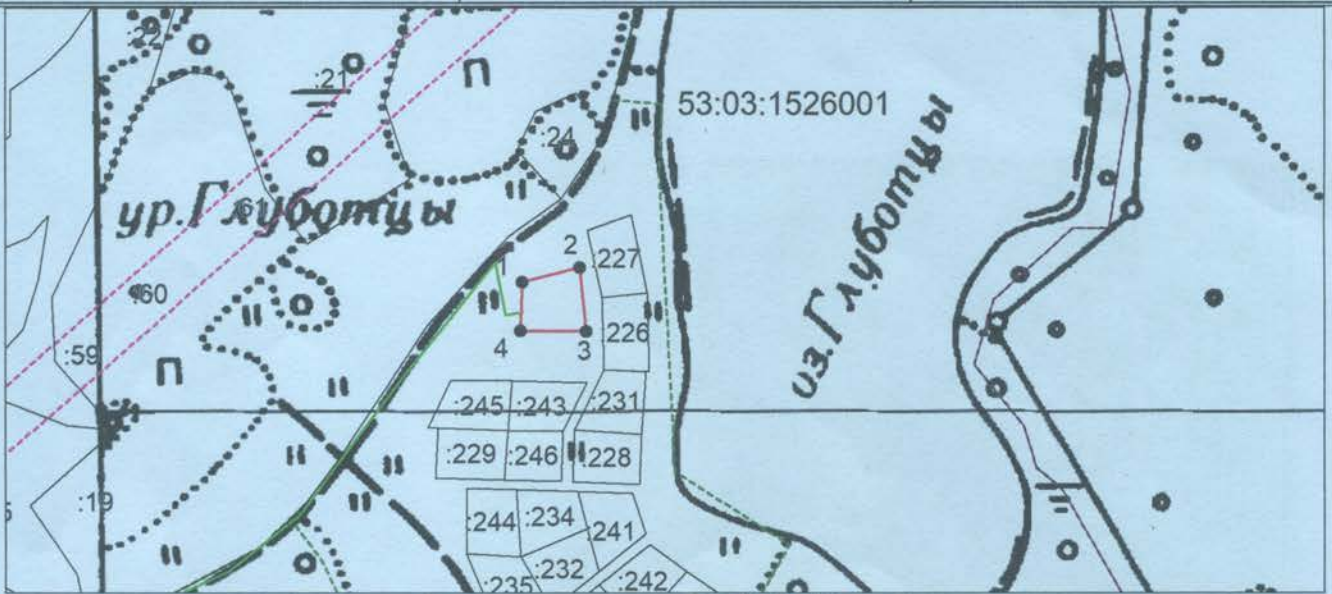

Система координат: МСК 53 (Зона-2)
 Масштаб 1:5000

Условные обозначения:

- — граница образуемого земельного участка, — — доступ к земельному участку,
- — граница учтенного земельного участка,
- - - — граница кадастрового квартала,
- — характерная точка границы земельного участка.