

Утверждена


Катапов Михаил Александрович  
(наименование документа об утверждении, включая наименование)  
УИИ Районного муниципалитетного управления  
органов государственной власти или органов местного самоуправления, принявших решение об утверждении схемы

или подписавших соглашение о перераспределении земельных

от 06.09.2014 № 2359

### Схема расположения земельного участка или земельных участков на кадастровом плане территории

Условный номер земельного участка —			
Площадь земельного участка 1499 м <sup>2</sup>			
Обозначение характерных точек границ	Координаты, м		
	X	Y	
1	2	3	
1			
2	515054.54	2287268.64	
3	515054.22	2287312.13	
4	515020.24	2287312.63	
1	515021.20	2287267.10	
1	515054.54	2287268.64	

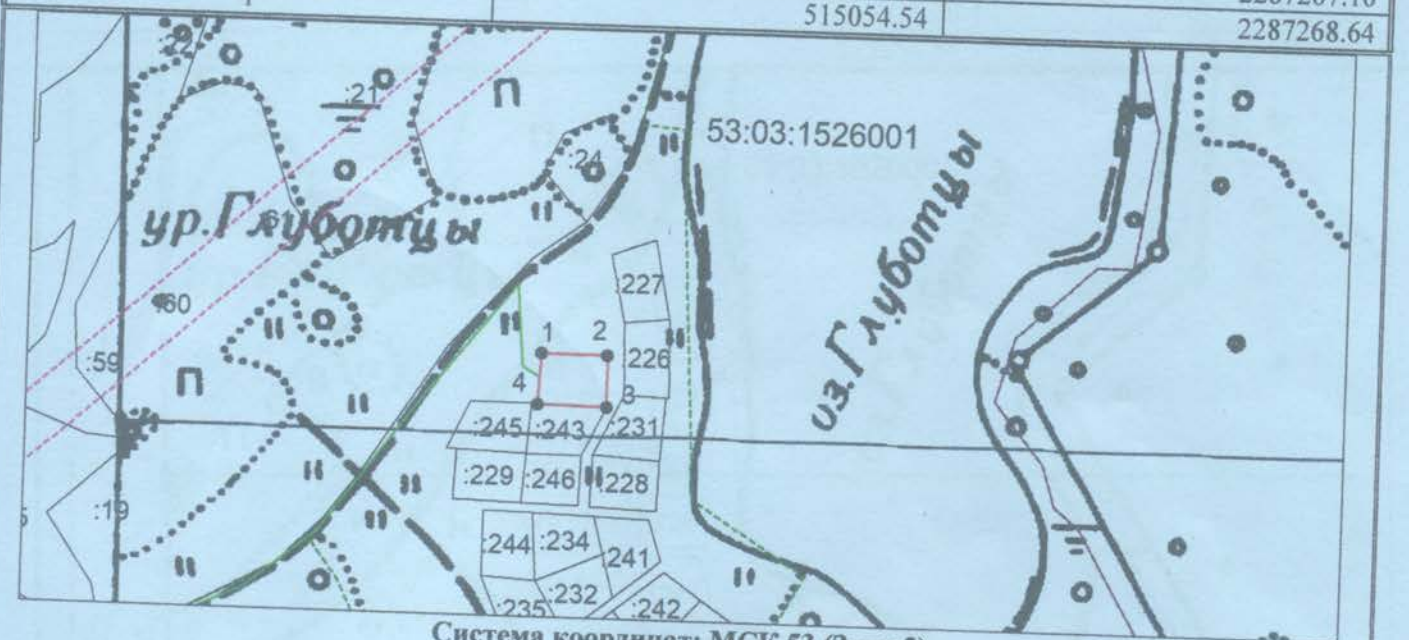

Система координат: МСК 53 (Зона-2)  
Масштаб 1:5000

#### Условные обозначения:

- граница образуемого земельного участка,
- граница учтенного земельного участка,
- граница кадастрового квартала,
- характерная точка границы земельного участка.
- доступ к земельному участку,