


Утверждена
 постановлением Администрации Валдайского муниципального района

(наименование документа об утверждении, включая наименования органов государственной власти или органов местного самоуправления, принявших решение об утверждении схемы или подписавших соглашение о перераспределении земельных участков)

от 24.09.2024 № 2578

Схема расположения земельного участка или земельных участков на кадастровом плане территории

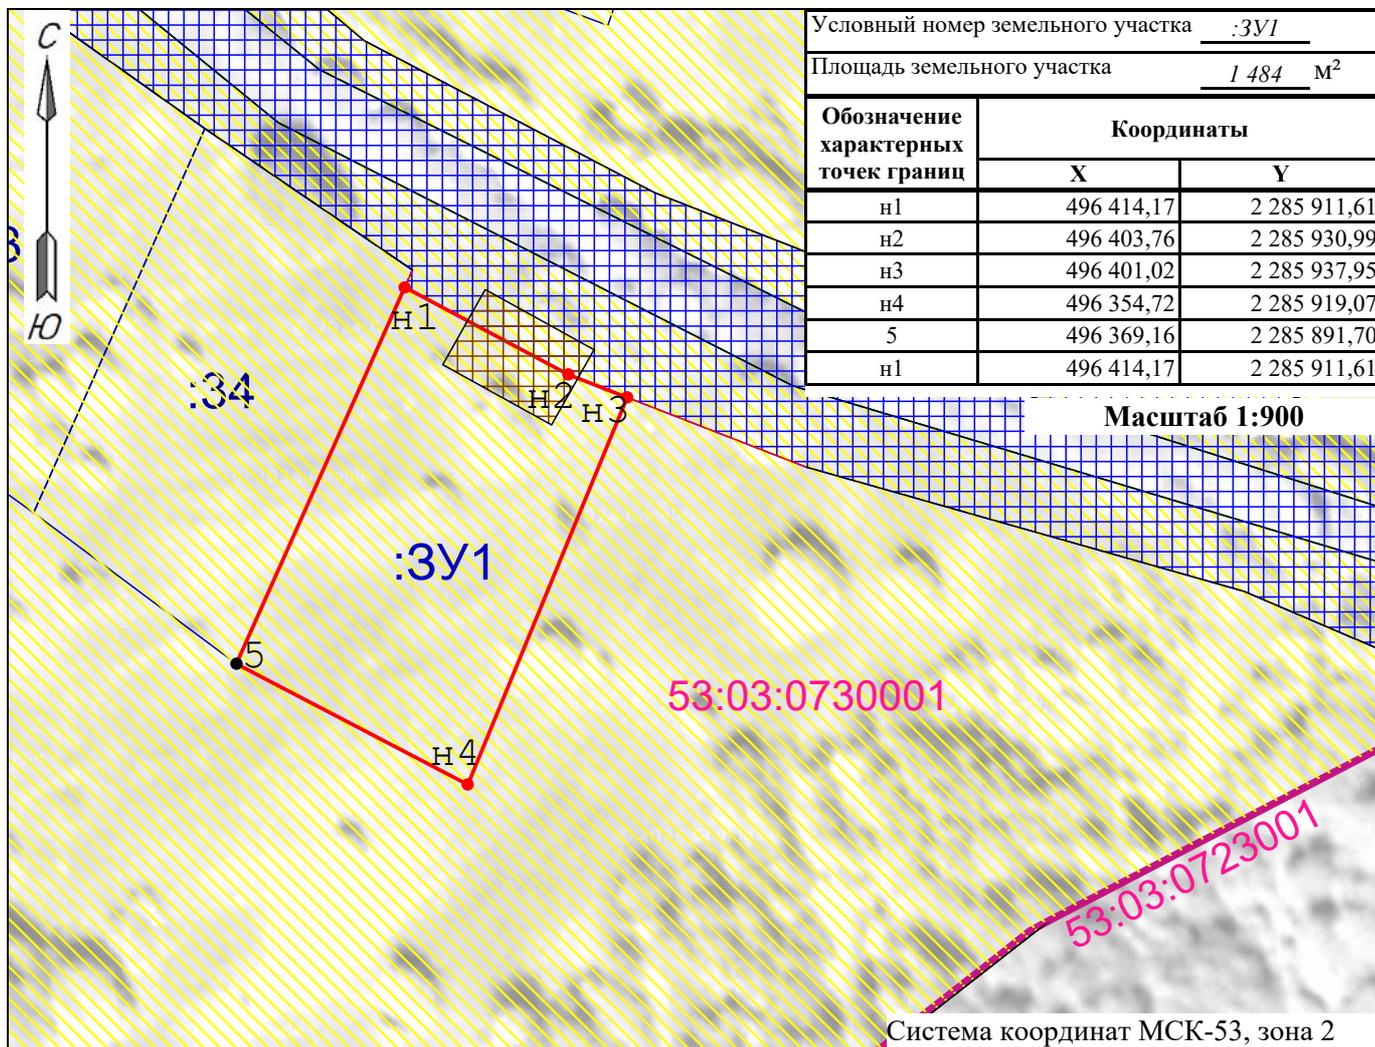


Условный номер земельного участка			:3У1
Площадь земельного участка			1 484 м ²
Обозначение характерных точек границ	Координаты		
	X	Y	
n1	496 414,17	2 285 911,61	
n2	496 403,76	2 285 930,99	
n3	496 401,02	2 285 937,95	
n4	496 354,72	2 285 919,07	
5	496 369,16	2 285 891,70	
n1	496 414,17	2 285 911,61	

Масштаб 1:900

Система координат МСК-53, зона 2

Условные обозначения:

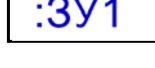- | | |
|---|---|
|  - границы земельных участков, установленные по результатам межевания в соответствии с данными ЕГРН |  - граница образуемого земельного участка, сведения о которой достаточны для определения её местоположения |
|  - характерная точка границы, сведения о которой позволяют однозначно определить её местоположение на местности |  - образуемая точка, сведения о которой достаточны для определения её местоположения |
|  - граница кадастрового квартала |  53:03:0730001 - номер кадастрового квартала, в котором образуется земельный участок |
|  53:03:0723001 - номер соседнего кадастрового квартала |  :34 - кадастровый номер существующего земельного участка |
|  :3У1 - кадастровый номер образуемого земельного участка |  - Территориальная зона 53:03-7.90 // жилая зона // Зона застройки индивидуальными жилыми домами в д. Новинка |
|  - Земельный участок 53:03:0730001:172 // земельные участки (территории) общего пользования |  - доступ к образуемому земельному участку от дороги общего пользования |