

Утверждена

постановлением Администрации
(наименование документа об утверждении, включая наименования)

Валдайского муниципального района

органов государственной власти или органов местного


самоуправления, принявших решение об утверждении схемы

или подписавших соглашение о перераспределении земельных

от 10.02.2025 № 328

Схема расположения земельного участка или земельных участков на кадастровом плане территории

Условный номер земельного участка —		
Площадь земельного участка 1500 м ²		
Обозначение характерных точек границ	Координаты, м	
	X	Y
1	2	3
1	514774.70	2287280.75
2	514785.44	2287321.09
3	514751.35	2287330.67
4	514739.88	2287290.02
1	514774.70	2287280.75

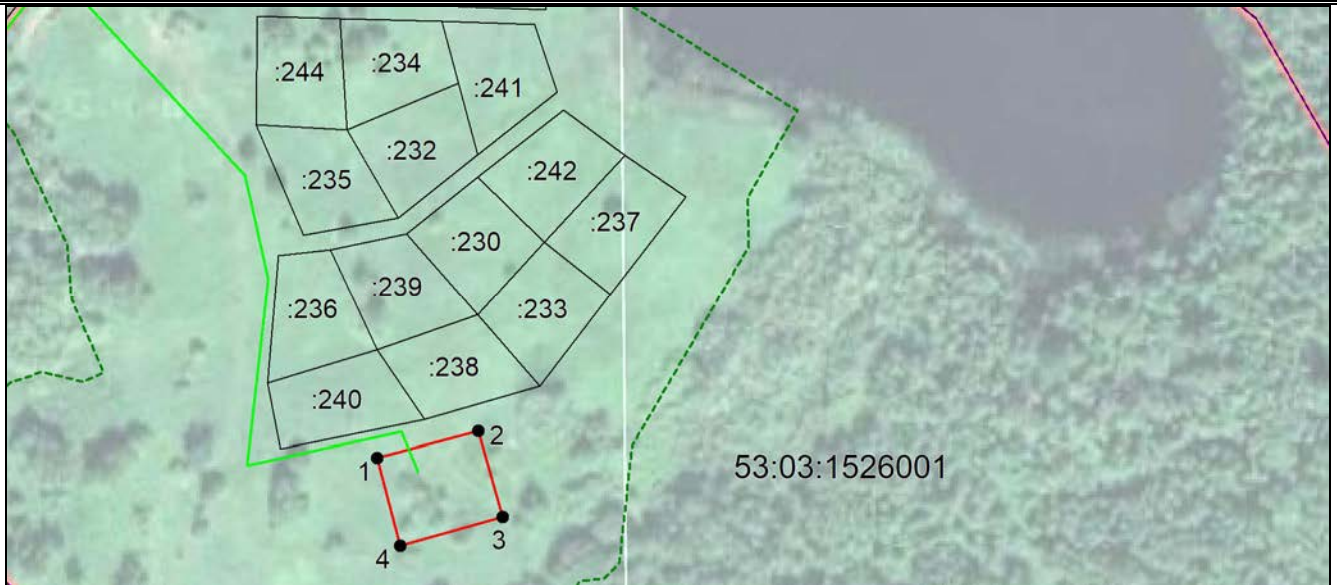

Система координат: МСК 53 (Зона-2)
Масштаб 1:3000

Условные обозначения:

- — граница образуемого земельного участка, — — доступ к земельному участку,
- — граница учтенного земельного участка, ⋯ — граница территориальной зоны
- - - — граница кадастрового квартала,
- — характерная точка границы земельного участка.