


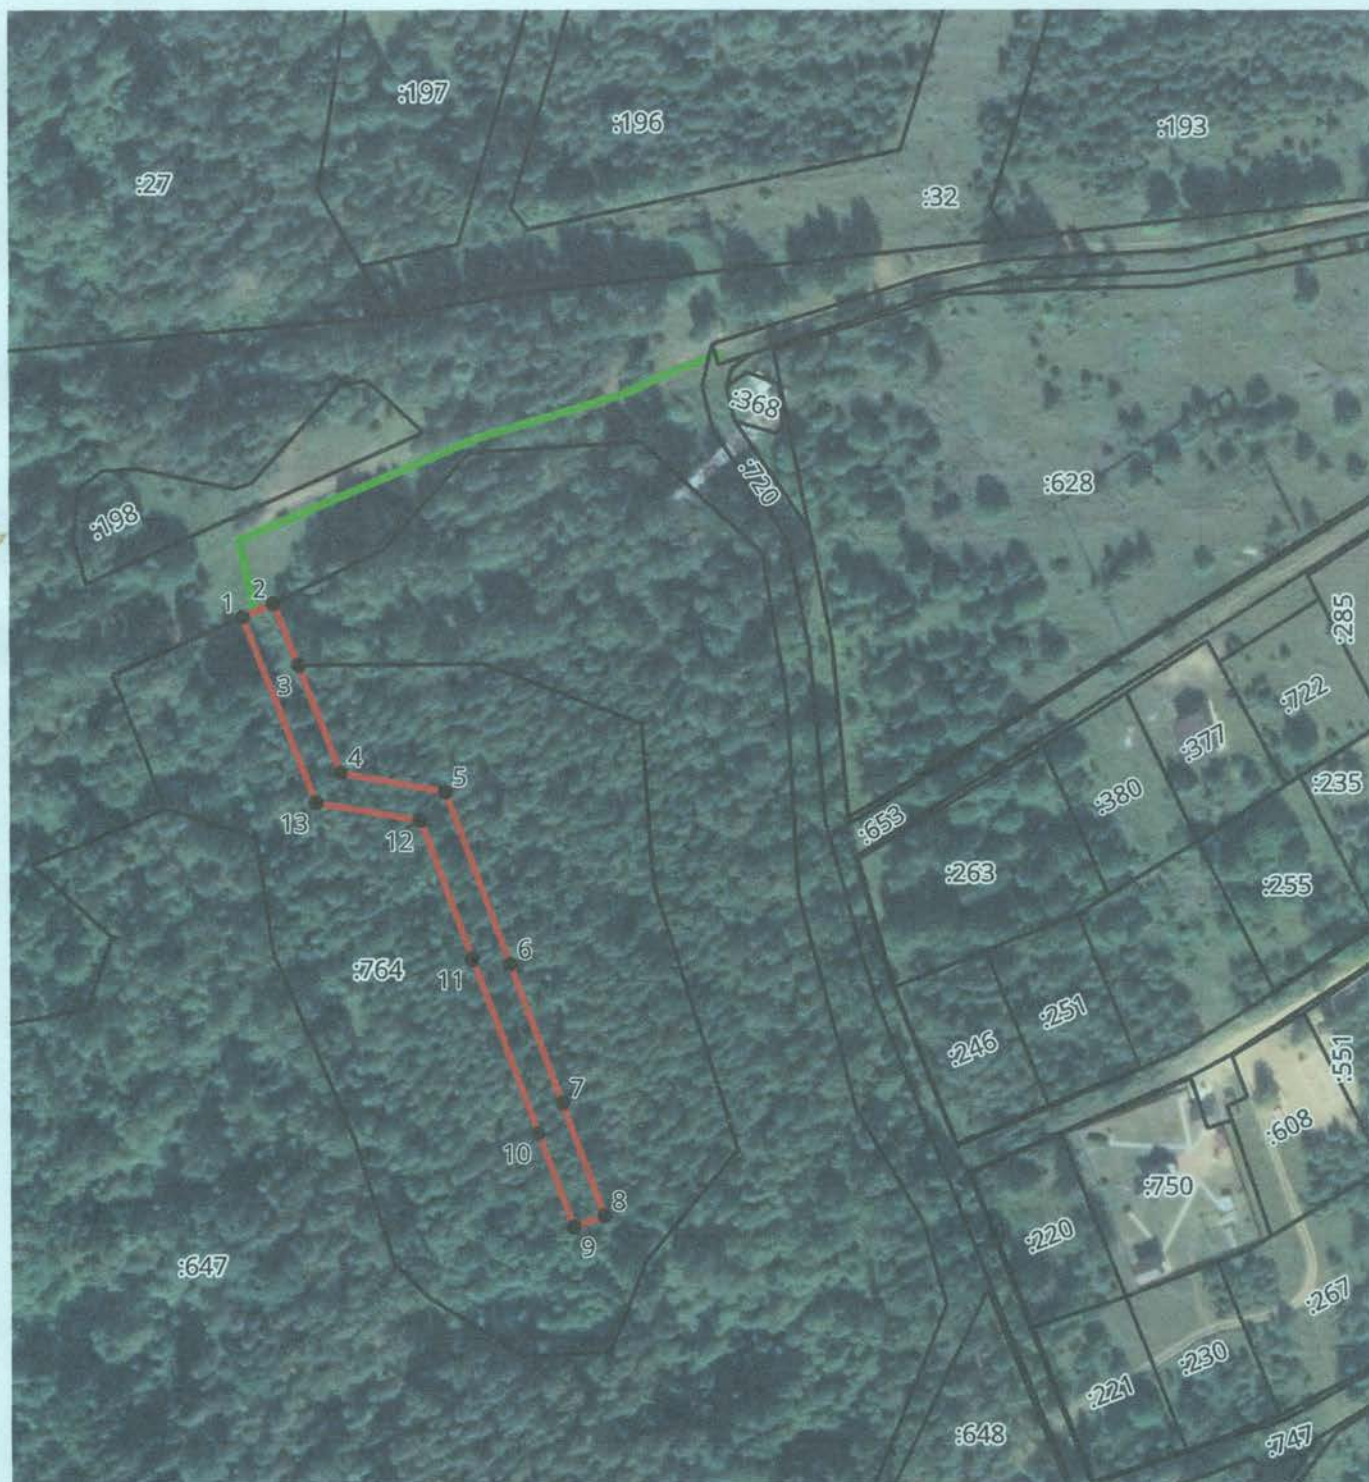

Система координат: МСК 53 (Зона-2)
Масштаб 1:4000

Условные обозначения:

- — граница образуемого земельного участка
- — граница учтенного земельного участка
- — граница кадастрового квартала
- — характерная точка границы земельного участка
- — доступ к земельному участку

Утверждена
 постановлением Армянского
 (наименование документа об утверждении, включая наименование
 районного муниципального
 органов государственной власти или органов местного
 самоуправления, принявших решение об утверждении схемы
 или подписавших соглашение о перераспределении земельных участков)
 от 19.05.2025 № 1205

**Схема расположения земельного участка или земельных участков
 на кадастровом плане территории**

Условный номер земельного участка —		
Площадь земельного участка 2260 м ²		
Обозначение характерных точек границ	Координаты, м	
	X	Y
1	2	3
1	521597.53	2293587.21
2	521601.75	2293596.45
3	521583.23	2293604.24
4	521551.10	2293617.04
5	521545.49	2293648.71
6	521494.14	2293668.56
7	521452.63	2293684.72
8	521418.76	2293697.61
9	521415.27	2293688.37
10	521443.26	2293677.37
11	521495.43	2293657.17
12	521536.85	2293641.22
13	521541.91	2293609.77
1	521597.53	2293587.21