


Утверждена
постановлением Администрации
(наименование документа об утверждении, включая наименование)
Валдайского муниципального
органов государственной власти или органов местного
районе
самоуправления, принявших решение об утверждении схемы

или подписавших соглашение о перераспределении земельных

от 01.02.2024 № 342

Схема расположения земельного участка или земельных участков на кадастровом плане территории

Условный номер земельного участка —		
Площадь земельного участка 2663 м ²		
Обозначение характерных точек границ	Координаты, м	
	X	Y
1	2	3
1	512423.36	2281016.45
2	512462.59	2281069.13
3	512446.28	2281090.00
4	512384.24	2281050.09
1	512423.36	2281016.45

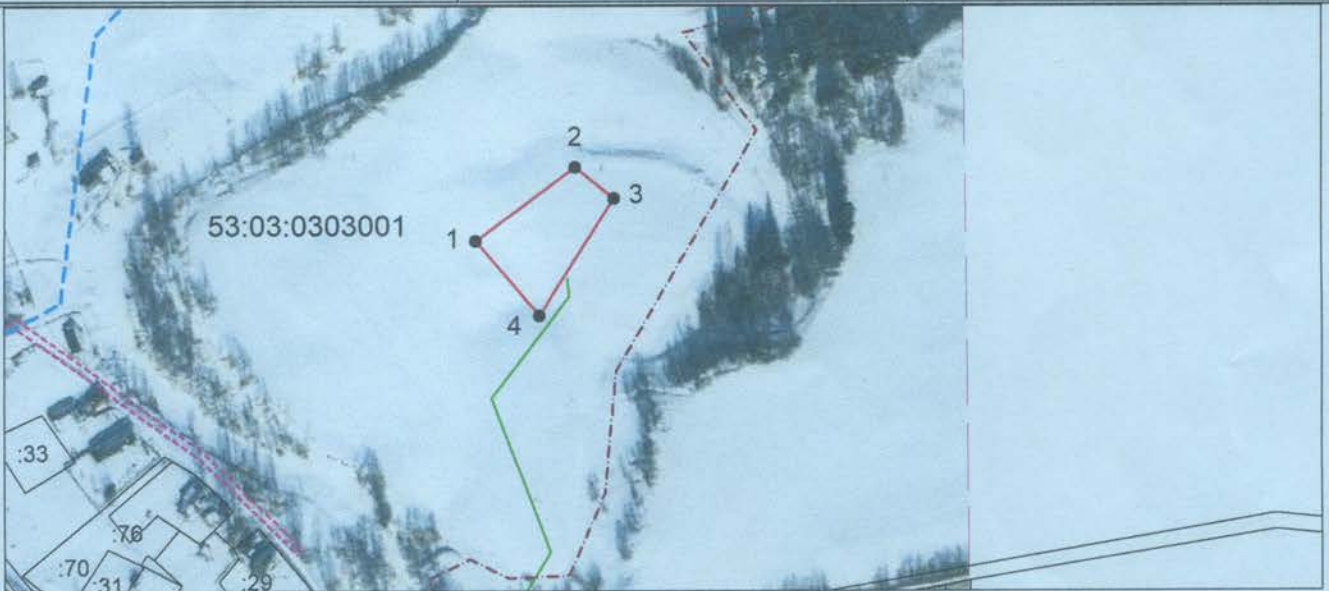

Система координат: МСК 53 (Зона-2)
 Масштаб 1:4000

Условные обозначения:

- — граница образуемого земельного участка, — — доступ к земельному участку,
- — граница учтенного земельного участка,
- - - — граница кадастрового квартала,
- — характерная точка границы земельного участка.