


Утверждена
про старобюро
(наименование документа об утверждении, включая наименования
Администрации
органов государственной власти или органов местного
Валдайского муниципального
самоуправления, принявших решение об утверждении схемы
этого района
или подписавших соглашение о перераспределении земельных
от *22.04.24* № *1002*

Схема расположения земельного участка или земельных участков на кадастровом плане территории

Условный номер земельного участка —		
Площадь земельного участка 1498м ²		
Обозначение характерных точек границ	Координаты, м	
	X	Y
1	2	3
1	514318.11	2287144.37
2	514331.98	2287168.01
3	514282.78	2287194.29
4	514269.64	2287171.31
1	514318.11	2287144.37

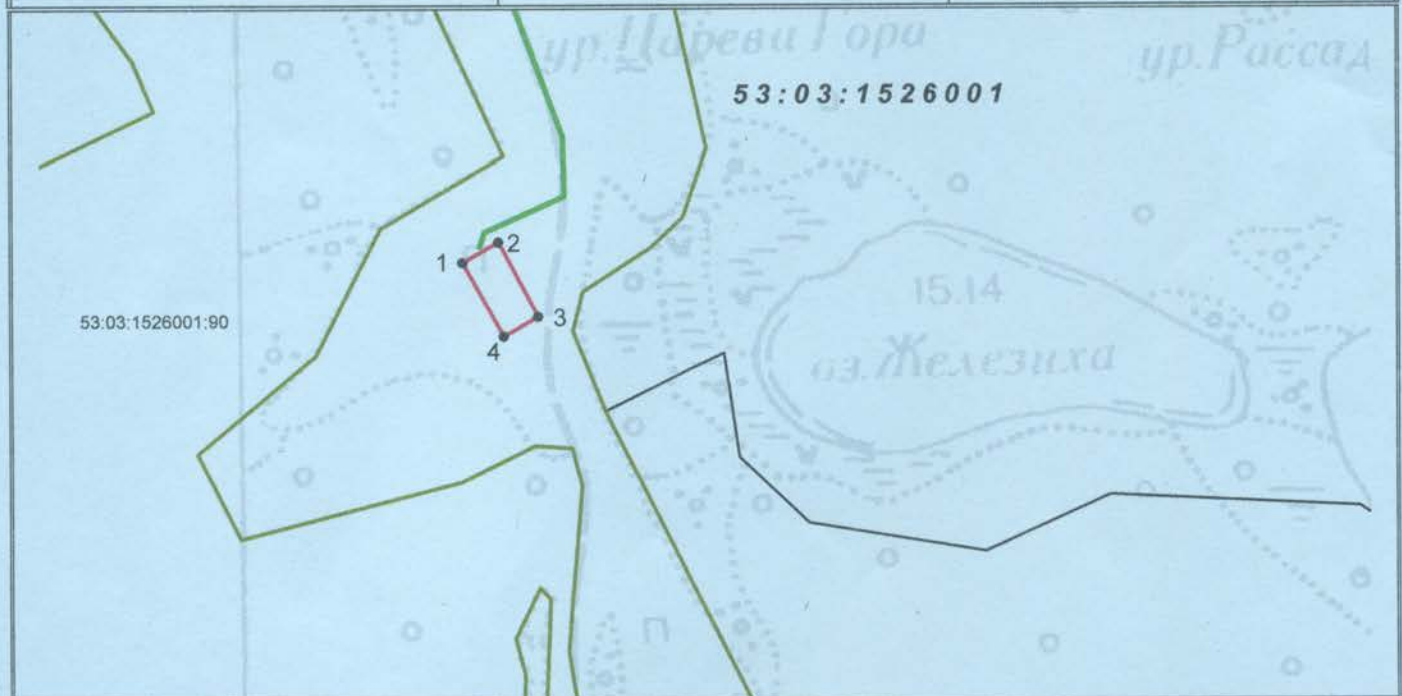

Система координат: МСК 53 (зона-2)
Масштаб 1:5000

Условные обозначения:

- — граница образуемого земельного участка, — — доступ к земельному участку,
- — граница учтенного земельного участка, — — граница территориальной зоны
- - - — граница кадастрового квартала
- — характерная точка границы земельного участка.