


Схема расположения земельного участка или земельных участков на кадастровом плане территории

УТВЕРЖДЕНА

Постановлением Администрации
Валдайского муниципального района

от «05» 12 2024 г. № 3178

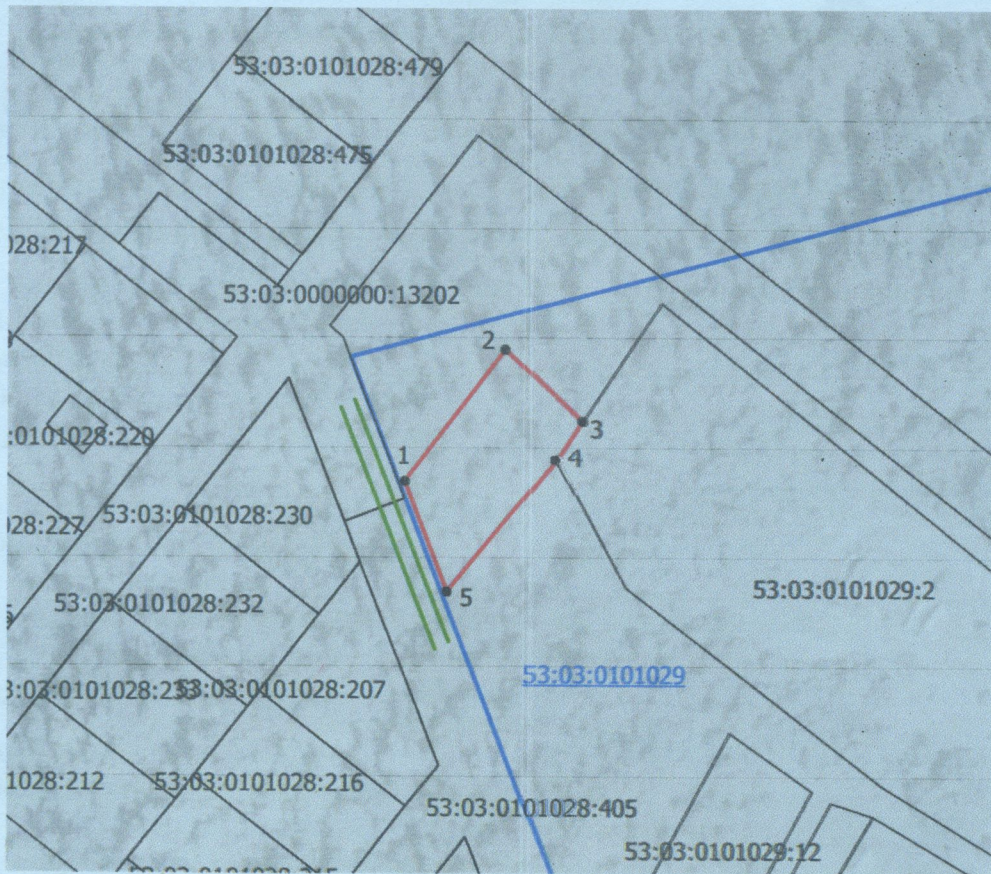

Масштаб 1:2000

Условные обозначения:

- испрашиваемый земельный участок
- граница кадастрового квартала
- граница населенного пункта
- доступ с земель общего пользования
- 53:03:0101029** - номер кадастрового квартала
- граница участка, учтенного в ГКН

Система координат МСК-53 (Зона-2)

| | | |
|--|---|------------|
| Условный номер земельного участка — | | |
| Площадь земельного участка 1500 м² <small>(указывается проектная площадь образуемого земельного участка, вычисленная с использованием технологических и программных средств, в том числе размещенных на официальном сайте федерального органа исполнительной власти, уполномоченного Правительством Российской Федерации на осуществление государственного кадастрового учета, государственной регистрации прав, ведение Единого государственного реестра недвижимости и предоставление сведений, содержащихся в Едином государственном реестре недвижимости, в информационно-телекоммуникационной сети "Интернет" (далее - официальный сайт), с округлением до 1 квадратного метра. Указанное значение площади земельного участка может быть уточнено при проведении кадастровых работ не более чем на десять процентов)</small> | | |
| Обозначение характерных точек границ | Координаты, м <small>(указываются в случае подготовки схемы расположения земельного участка с использованием технологических и программных средств, в том числе размещенных на официальном сайте. Значения координат, полученные с использованием указанных технологических и программных средств, указываются с округлением до 0,01 метра)</small> | |
| | X | Y |
| 1 | 2 | 3 |
| 1 | 519314,39 | 2293469,22 |
| 2 | 519350,61 | 2293496,54 |
| 3 | 519330,59 | 2293517,34 |
| 4 | 519320,41 | 2293510,51 |
| 5 | 519284,11 | 2293480,94 |
| 1 | 519314,39 | 2293469,22 |