


Схема расположения земельного участка или земельных участков на кадастровом плане территории

УТВЕРЖДЕНА

Постановлением Администрации
Валдайского муниципального района

от «28» 02 2025 г. № 528

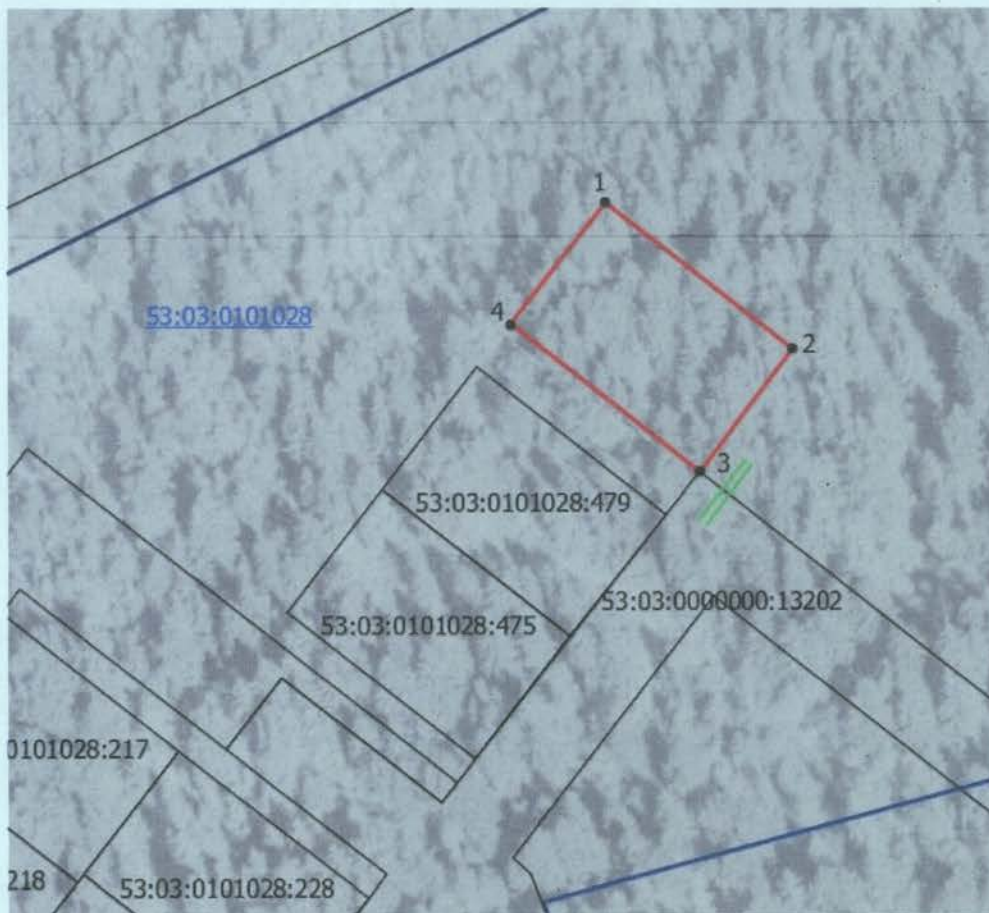

Масштаб 1:1500

Условные обозначения:

- испрашиваемый земельный участок
- граница кадастрового квартала
- граница населенного пункта
- доступ с земель общего пользования
- 53:03:0101028 - номер кадастрового квартала
- граница участка, учтенного в ГКН

Система координат МСК-53 (Зона-2)

Условный номер земельного участка —		
Площадь земельного участка 1500 м² <small>(указывается проектная площадь образуемого земельного участка, вычисленная с использованием технологических и программных средств, в том числе размещенных на официальном сайте федерального органа исполнительной власти, уполномоченного Правительством Российской Федерации на осуществление государственного кадастрового учета, государственной регистрации прав, ведение Единого государственного реестра недвижимости и предоставление сведений, содержащихся в Едином государственном реестре недвижимости, в информационно-телекоммуникационной сети "Интернет" (далее - официальный сайт), с округлением до 1 квадратного метра. Указанное значение площади земельного участка может быть уточнено при проведении кадастровых работ не более чем на десять процентов)</small>		
Обозначение характерных точек границ	Координаты, м <small>(указываются в случае подготовки схемы расположения земельного участка с использованием технологических и программных средств, в том числе размещенных на официальном сайте. Значения координат, полученные с использованием указанных технологических и программных средств, указываются с округлением до 0,01 метра)</small>	
	X	Y
1	2	3
1	519488,61	2293467,17
2	519459,07	2293505,19
3	519434,47	2293486,13
4	519464,02	2293448,05
1	519488,61	2293467,17