

ГРАФИЧЕСКОЕ ОПИСАНИЕ местоположения границ населенных пунктов, территориальных зон, особо охраняемых природных территорий, зон с особыми условиями использования территории Публичный сервитут для целей размещения кабельной линии 0,4 кВ (наименование объекта, местоположение границ которого описано)		
Сведения об объекте		
№ п/п	Характеристики объекта	Описание характеристик
1	2	3
1	Местоположение объекта	Новгородская обл., м.р-н Валдайский, с.п. Короцкое
2	Площадь объекта ± величина погрешности определения площади ($P \pm \Delta P$)	63±3 кв.м
3	Иные характеристики объекта	Публичный сервитут устанавливается на срок 49 лет в интересах акционерного общества "Новгородоблэлектро" (ОГРН 1025300780262, ИНН 5321037717, почтовый адрес: 173003 Великий Новгород, ул.Кооперативная, д.8, адрес электронной почты: mail@nokes.ru) в целях размещения кабельной линии 0,4 кВ.

ГРАФИЧЕСКОЕ ОПИСАНИЕ местоположения границ населенных пунктов, территориальных зон, особо охраняемых природных территорий, зон с особыми условиями использования территории Публичный сервитут для целей размещения кабельной линии 0,4 кВ (наименование объекта, местоположение границ которого описано)					
Сведения о местоположении границ объекта					
1. Система координат <i>МСК-53, зона 2</i>					
2. Сведения о характерных точках границ объекта					
Обозначение характерных точек границ	Координаты, м		Метод определения координат характерной точки	Средняя квадратическая погрешность положения характерной точки (M _t), м	Описание обозначения точки на местности (при наличии)
	X	Y			
1	2	3	4	5	6
1	509965,61	2295527,46	Аналитический метод	0,10	—
2	509965,41	2295550,80	Аналитический метод	0,10	—
3	509963,42	2295550,17	Аналитический метод	0,10	—
4	509963,62	2295526,72	Аналитический метод	0,10	—
1	509965,61	2295527,46	Аналитический метод	0,10	—
5	510075,84	2295602,98	Аналитический метод	0,10	—
6	510080,20	2295605,87	Аналитический метод	0,10	—
7	510084,70	2295609,81	Аналитический метод	0,10	—
8	510067,46	2295598,99	Аналитический метод	0,10	—
5	510075,84	2295602,98	Аналитический метод	0,10	—
9	510142,01	2295659,86	Аналитический метод	0,10	—
10	510150,39	2295667,18	Аналитический метод	0,10	—
11	510152,73	2295669,92	Аналитический метод	0,10	—
12	510152,97	2295670,27	Аналитический метод	0,10	—
9	510142,01	2295659,86	Аналитический метод	0,10	—

ГРАФИЧЕСКОЕ ОПИСАНИЕ местоположения границ населенных пунктов, территориальных зон, особо охраняемых природных территорий, зон с особыми условиями использования территории Публичный сервитут для целей размещения кабельной линии 0,4 кВ (наименование объекта, местоположение границ которого описано)					
Сведения о местоположении границ объекта					
3. Сведения о характерных точках части (частей) границы объекта					
Обозначение характерных точек части границы	Координаты, м		Метод определения координат характерной точки	Средняя квадратическая погрешность положения характерной точки (M _t), м	Описание обозначения точки на местности (при наличии)
	X	Y			
1	2	3	4	5	6
Часть № —					
—	—	—	—	—	—

ГРАФИЧЕСКОЕ ОПИСАНИЕ местоположения границ населенных пунктов, территориальных зон, особо охраняемых природных территорий, зон с особыми условиями использования территории Публичный сервитут для целей размещения кабельной линии 0,4 кВ (наименование объекта, местоположение границ которого описано)							
Сведения о местоположении измененных (уточненных) границ объекта							
1. Система координат —							
2. Сведения о характерных точках границ объекта							
Обозначение характерных точек границ	Существующие координаты, м		Измененные (уточненные) координаты, м		Метод определения координат характерной точки	Средняя квадратическая погрешность положения характерной точки (M _t), м	Описание обозначения точки на местности (при наличии)
	X	Y	X	Y			
1	2	3	4	5	6	7	8
—	—	—	—	—	—	—	—
3. Сведения о характерных точках части (частей) границы объекта							
Часть № —							
Обозначение характерных точек границ	Существующие координаты, м		Измененные (уточненные) координаты, м		Метод определения координат характерной точки	Средняя квадратическая погрешность положения характерной точки (M _t), м	Описание обозначения точки на местности (при наличии)
	X	Y	X	Y			
1	2	3	4	5	6	7	8
—	—	—	—	—	—	—	—

СХЕМА РАСПОЛОЖЕНИЯ ГРАНИЦ ПУБЛИЧНОГО СЕРВИТУТА


Утверждена

Объект: Кабельная линия 0,4 кВ

Местоположение: Новгородская обл., м.р-н Валдайский, с.п. Короцкое

Земельные участки: 53:03:0000000:13165

Система координат МСК-53, зона 2

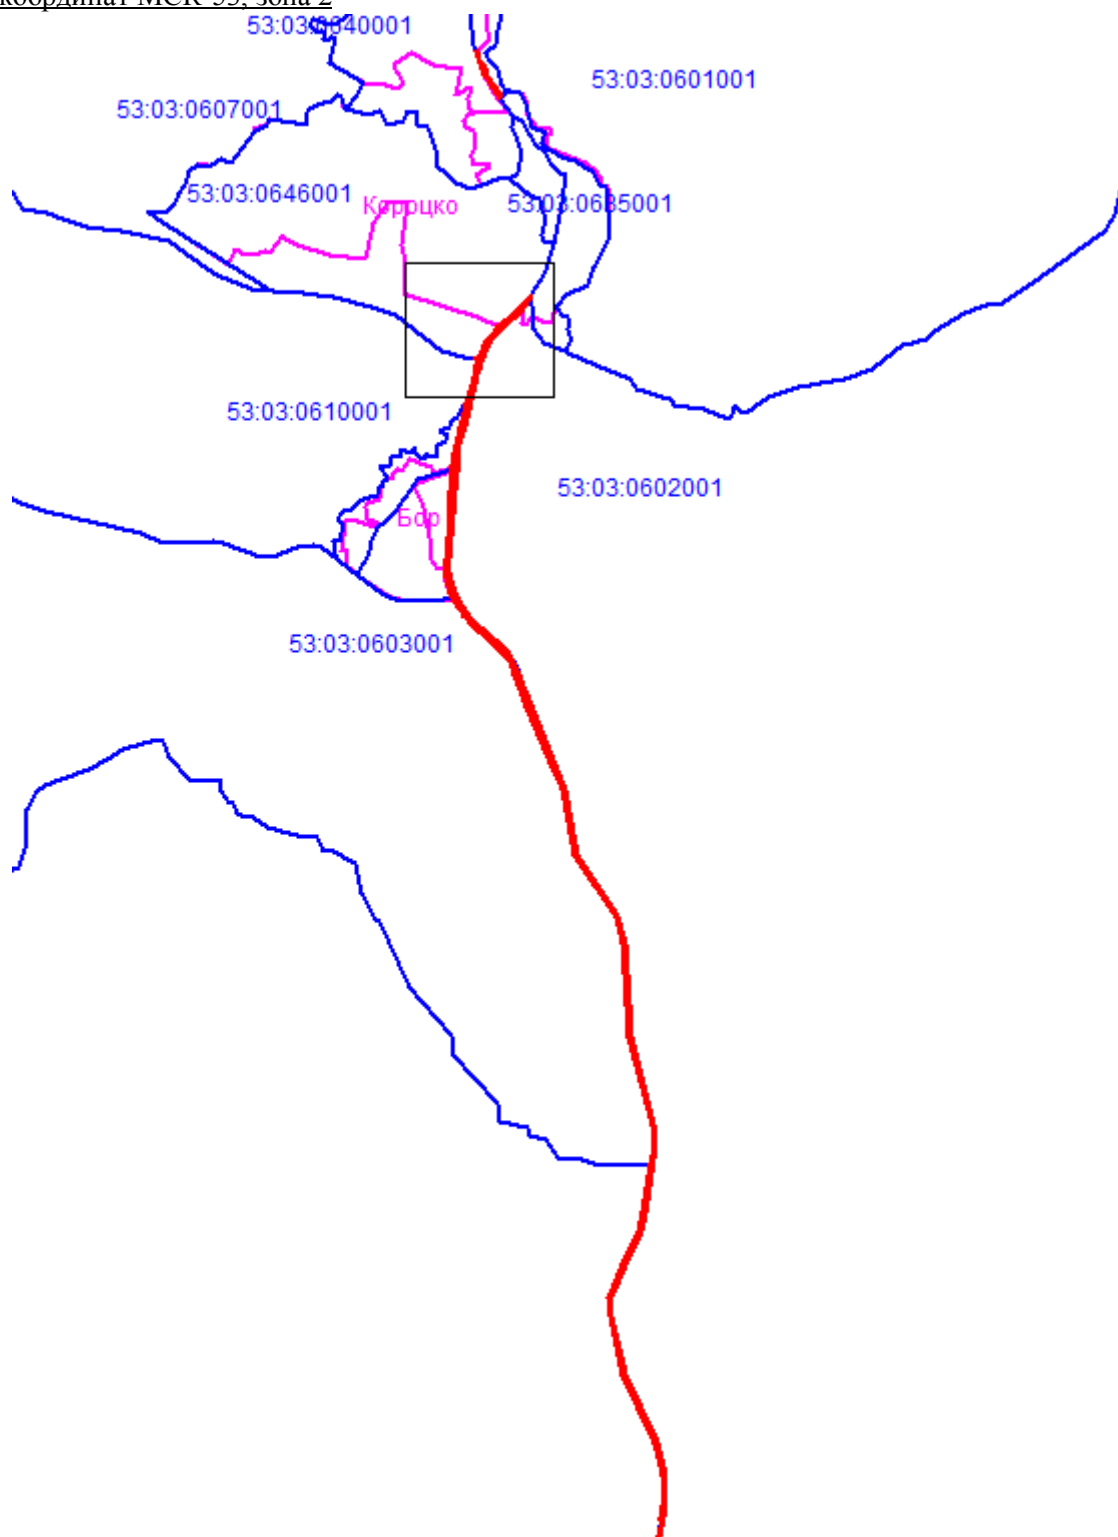

Масштаб 1:36000

Используемые условные знаки и обозначения:

- автомобильная дорога Валдай-Демянск,
- установленная граница населенного пункта,
- граница кадастрового квартала,
- выносной лист.

Кадастровый инженер:



Исакова В.Н.

СХЕМА РАСПОЛОЖЕНИЯ ГРАНИЦ ПУБЛИЧНОГО СЕРВИТУТА


Утверждена

Объект: Кабельная линия 0,4 кВ

Местоположение: Новгородская обл., м.р-н Валдайский, с.п. Короцкое

Земельные участки: 53:03:0000000:13165

Система координат МСК-53, зона 2

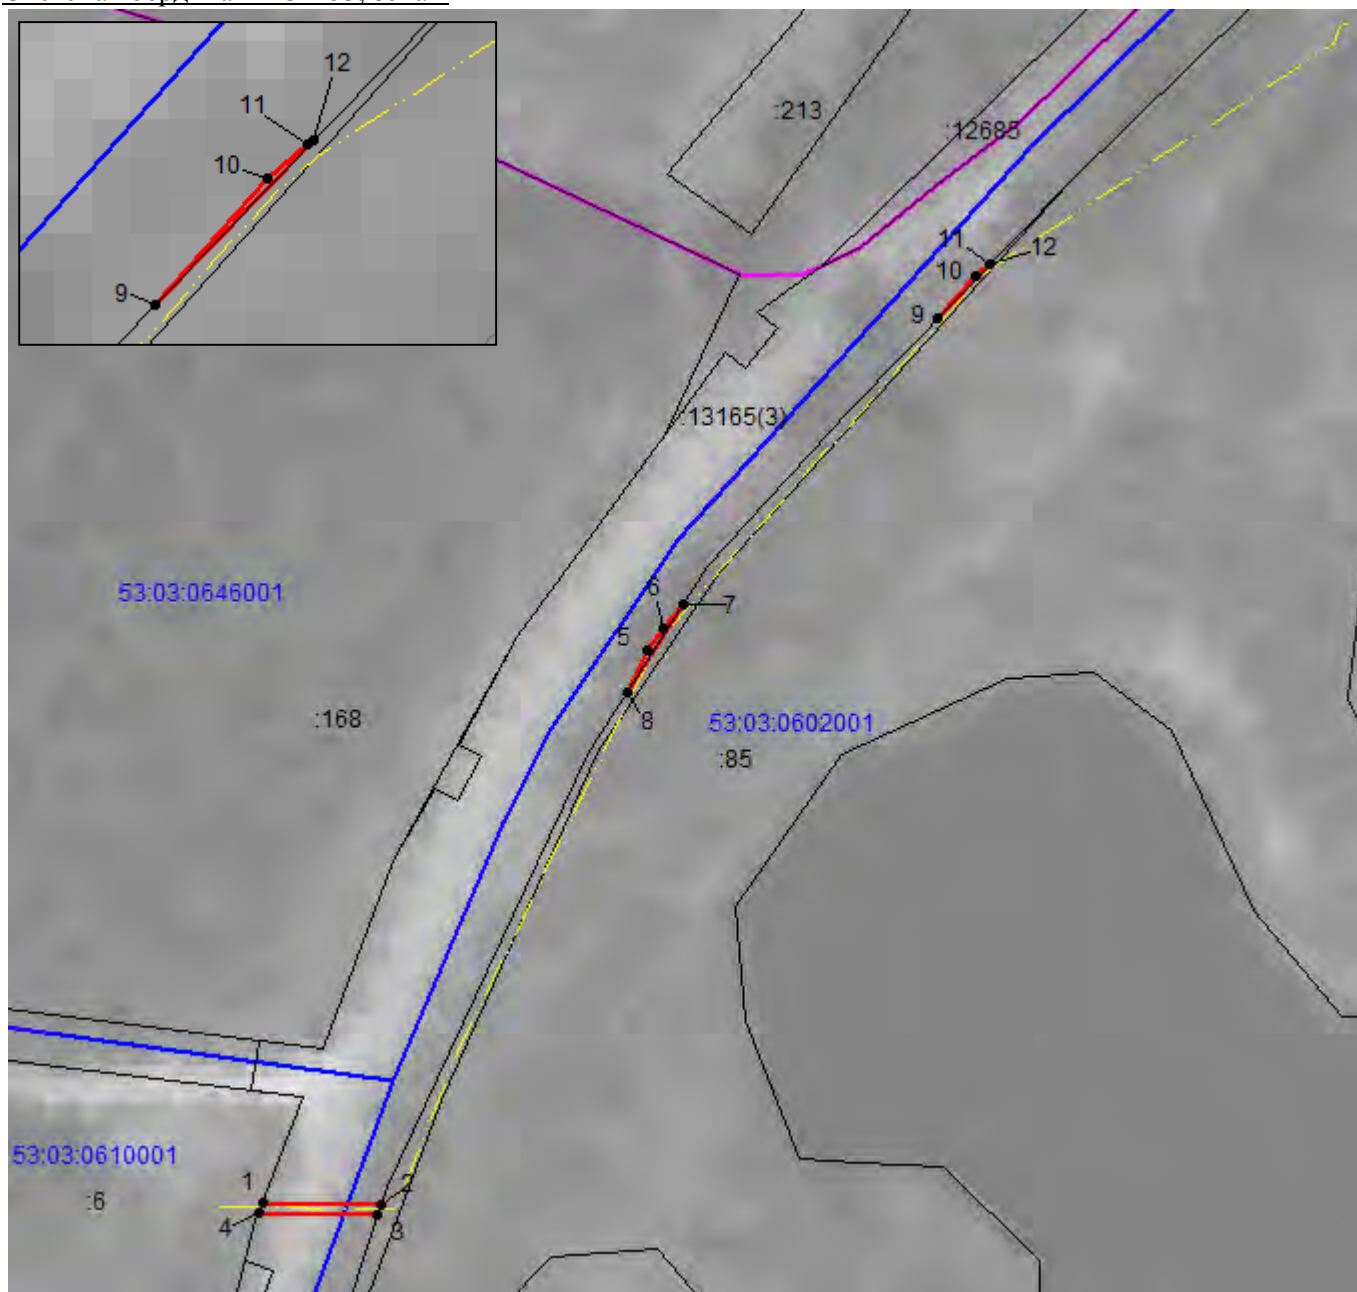

Масштаб 1:1500

Используемые условные знаки и обозначения:

- — границы публичного сервитута,
- — установленная граница населенного пункта,
- — граница кадастрового квартала,
- — граница земельного участка,
- - - — ось кабельной линии 0,4 кВ,
- — характерная точка границ публичного сервитута.

Кадастровый инженер:



Исакова В.Н.