

Утверждена

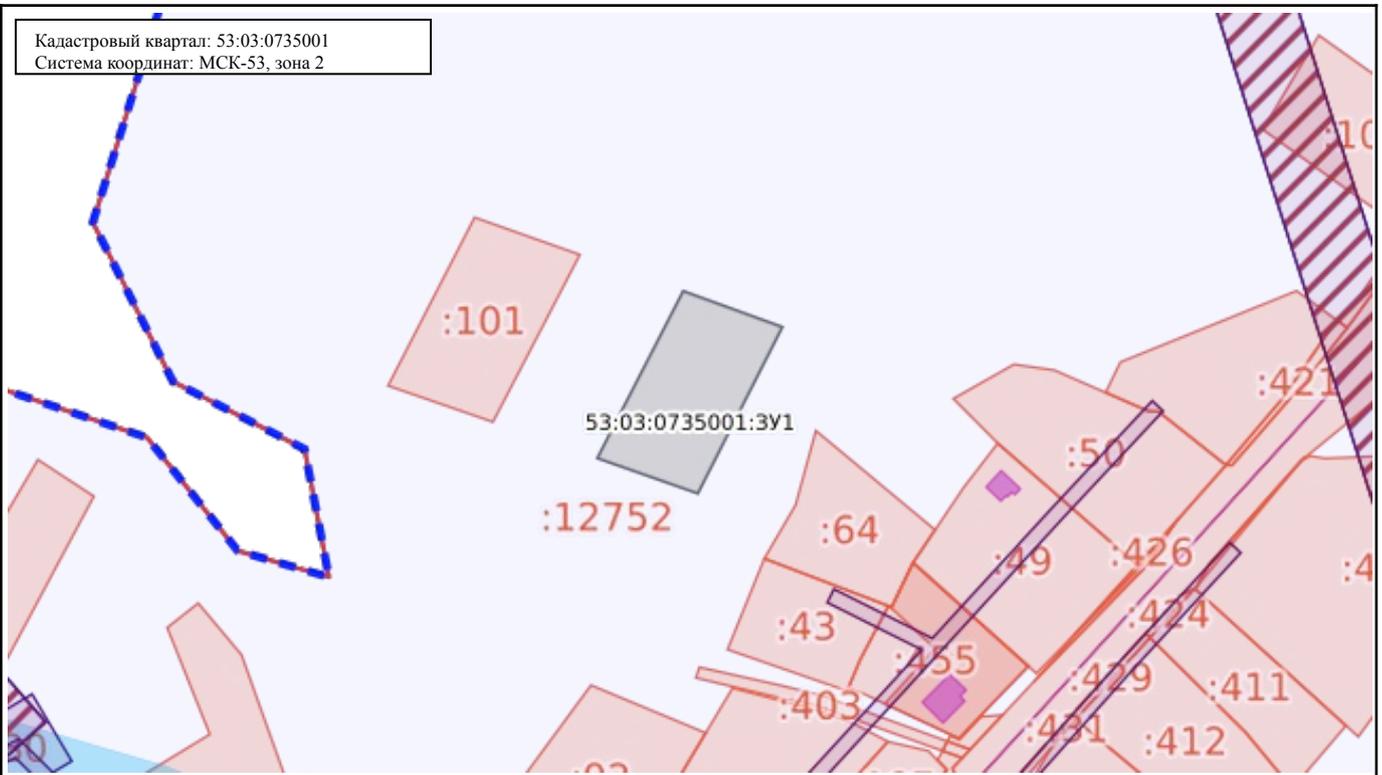
постановлением Администрации Валдайского
(наименование документа об утверждении, включая
муниципального района **НО**
наименования органов государственной власти или

органов местного самоуправления, принявших
решение об утверждении схемы или подписавших
соглашение о перераспределении земельных участков)
от 17.02.2025 N 411

Схема
расположения земельного участка или земельных участков на кадастровом плане
территории

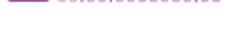
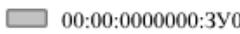
Условный номер земельного участка: 53:03:0735001:3У1		
Площадь земельного участка: 1414 кв.м.		
Обозначение характерных точек границ	Координаты, м	
	X	Y
1	2	3
1	491540.40	2285713.95
2	491549.60	2285686.87
3	491594.49	2285709.56
4	491585.11	2285736.26

Кадастровый квартал: 53:03:0735001
Система координат: МСК-53, зона 2



Масштаб: 1:11025

Условные обозначения:

 0.00	Государственная граница Российской Федерации	 00:00-00.00	Территория опережающего развития
 00:00-00.00	Границы между субъектами Российской Федерации	 00:00-00.00	Зоны территориального развития Российской Федерации
 00:00-00.00	Границы муниципальных образований	 00:00-00.00	Игровая зона
 00:00-00.00	Границы населённых пунктов	 00:00-00.00	Лесничество
 00:00:0000000	Кадастровые кварталы	 00.00.0000000.00	Утвержденный проект межевания территории
 00:00:0000000:00	Сооружения	 00:00-00.00	Границы территории, в отношении которой устанавливается публичный сервитут
 00:00:0000000:00	Объекты незавершенного строительства	 00:00-00.00	Байкальская природная территория и ее экологические зоны
 00:00:0000000:00	Здания	 00:00-00.00	Территория, в отношении которой принято решение о резервировании земель для государственных и муниципальных нужд
 00:00:0000000:00	Земельные участки	 00:00:0000000:3У0	Образуемые ЗУ
 00:00-00.00	Зоны с особыми условиями использования территории		
 00:00-00.00	Территориальная зона		
 00:00-00.00	Территория объекта культурного наследия		
 00:00-00.00	Особо охраняемая природная территория		
 00:00-00.00	Особая экономическая зона		
 00:00-00.00	Охотничьи угодья		