

Утверждена
постановлением Администрации Валдайского

(наименование документа об утверждении, включая

муниципального района


наименования органов государственной власти или

органов местного самоуправления, принявших
решение об утверждении схемы или подписавших
соглашение о перераспределении земельных участков)
от 03.03.2025 N 540

Схема
расположения земельного участка или земельных участков на кадастровом плане
территории

Условный номер земельного участка: 53:03:0747001:3У1		
Площадь земельного участка: 1491 кв.м.		
Обозначение характерных точек границ	Координаты, м	
	X	Y
1	2	3
1	487928.74	2284754.50
2	487918.20	2284723.33
3	487963.16	2284709.39
4	487973.09	2284738.02

Кадастровый квартал: 53:03:0747001
 Система координат: МСК-53, зона 2

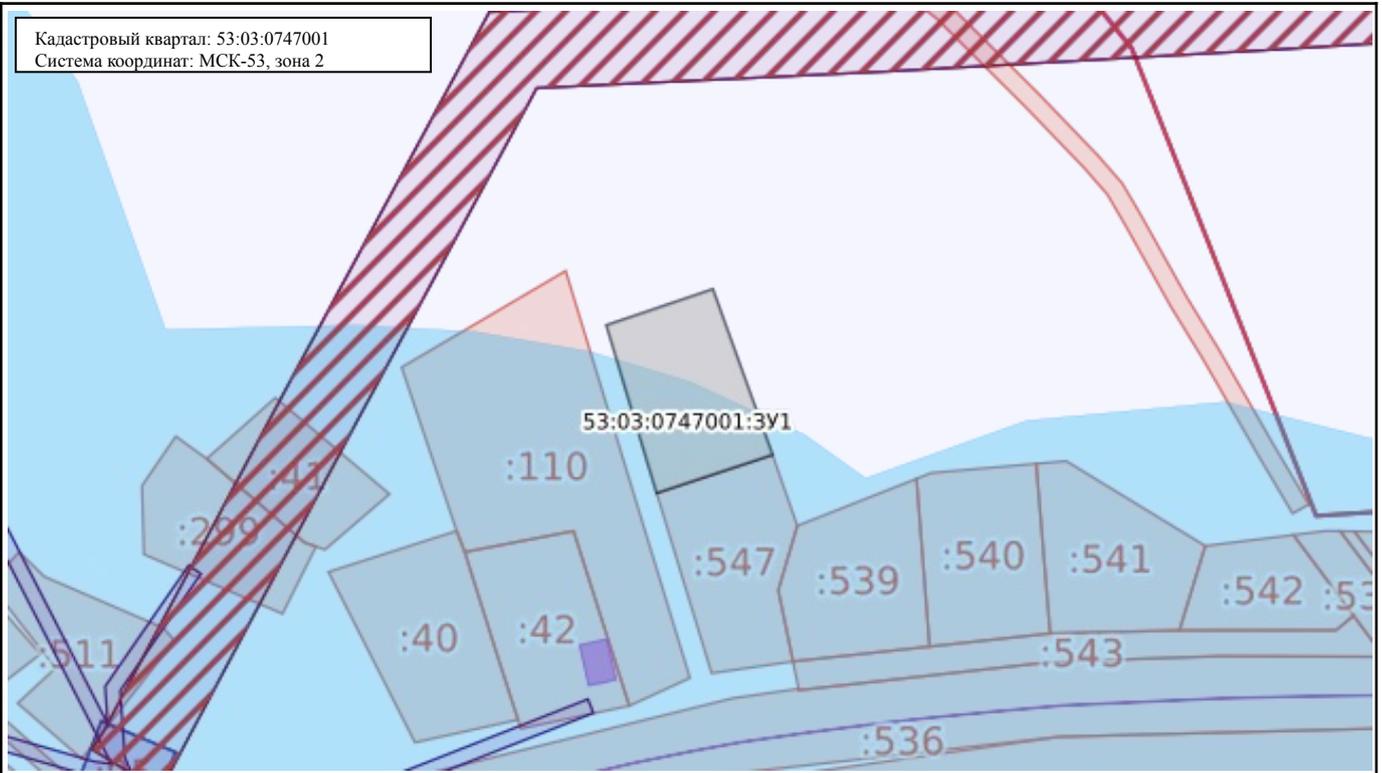

Масштаб: 1:10768

Условные обозначения:

 0.00	Государственная граница Российской Федерации	 00:00-00.00	Территория опережающего развития
 00:00-00.00	Границы между субъектами Российской Федерации	 00:00-00.00	Зоны территориального развития Российской Федерации
 00:00-00.00	Границы муниципальных образований	 00:00-00.00	Игровая зона
 00:00-00.00	Границы населённых пунктов	 00:00-00.00	Лесничество
 00:00:0000000.00	Кадастровые кварталы	 00.00.0000000.00	Утвержденный проект межевания территории
 00:00:0000000.00	Сооружения	 00:00-00.00	Границы территории, в отношении которой устанавливается публичный сервитут
 00:00:0000000.00	Объекты незавершенного строительства	 00:00-00.00	Байкальская природная территория и ее экологические зоны
 00:00:0000000.00	Здания	 00:00-00.00	Территория, в отношении которой принято решение о резервировании земель для государственных и муниципальных нужд
 00:00:0000000.00	Земельные участки	 00:00:0000000.3У0	Образуемые ЗУ
 00:00-00.00	Зоны с особыми условиями использования территории		
 00:00-00.00	Территориальная зона		
 00:00-00.00	Территория объекта культурного наследия		
 00:00-00.00	Особо охраняемая природная территория		
 00:00-00.00	Особая экономическая зона		
 00:00-00.00	Охотничьи угодья		